



## APARTAMENT 03.5

Piętro 5 | 40,53 m<sup>2</sup>

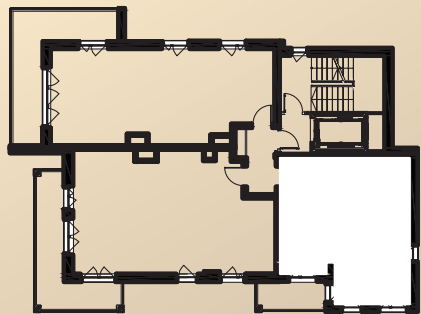

|                 |                            |
|-----------------|----------------------------|
| HOL             | 7,06 m <sup>2</sup>        |
| ŁAZIENKA        | 4,27 m <sup>2</sup>        |
| SALON Z ANEKSEM | 19,44 m <sup>2</sup>       |
| SYPIALNIA       | 9,76 m <sup>2</sup>        |
| <b>ŁĄCZNIE</b>  | <b>40,53 m<sup>2</sup></b> |
| BALKON          | 4,52 m <sup>2</sup>        |

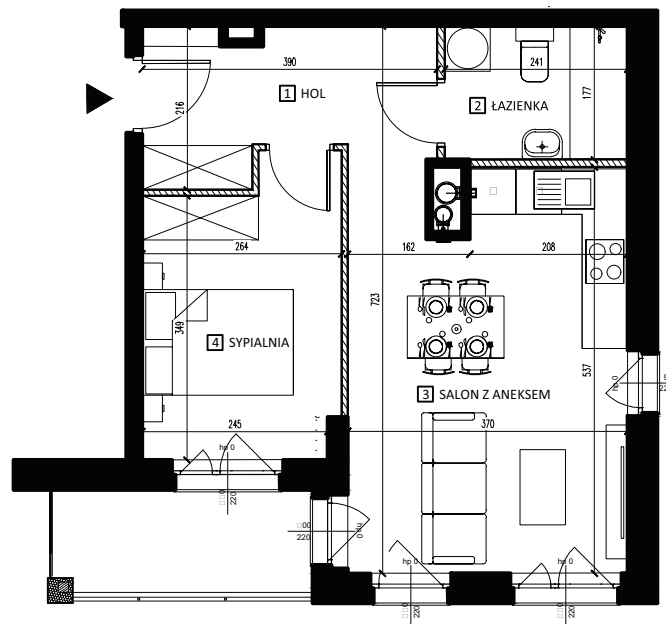

SKALA 1:100

### LEGENDA:

-  ściany konstrukcyjne
-  ściany działowe

1. Wymiary i powierzchnie pomieszczeń zostały obliczone w świetle pionowych przegród na poziomie podłogi.
2. Karta lokalu ma charakter poglądowy i nie stanowi oferty w rozumieniu ustawy z dnia 23.04.1964r. KC
3. Mogą wystąpić różnice wymiarów i usytuowanie elementów w wyniku prac budowlanych.
4. Powierzchnia użytkowa lokalu została określona na podstawie Rozporządzenia Ministra Rozwoju z dnia 11 września 2020r., w sprawie szczegółowego zakresu i formy projektu budowlanego oraz zgodnie z Polską Normą PN-ISO 9836:2022-07



ul. Ozorkowska 28, 93-285 Łódź



536 882 090



sprzedaz@ozorkowska28.pl



www.facebook.com/deweloper.pminvest

