


APARTAMENT 03.10

Piętro 10 | 79,23 m²

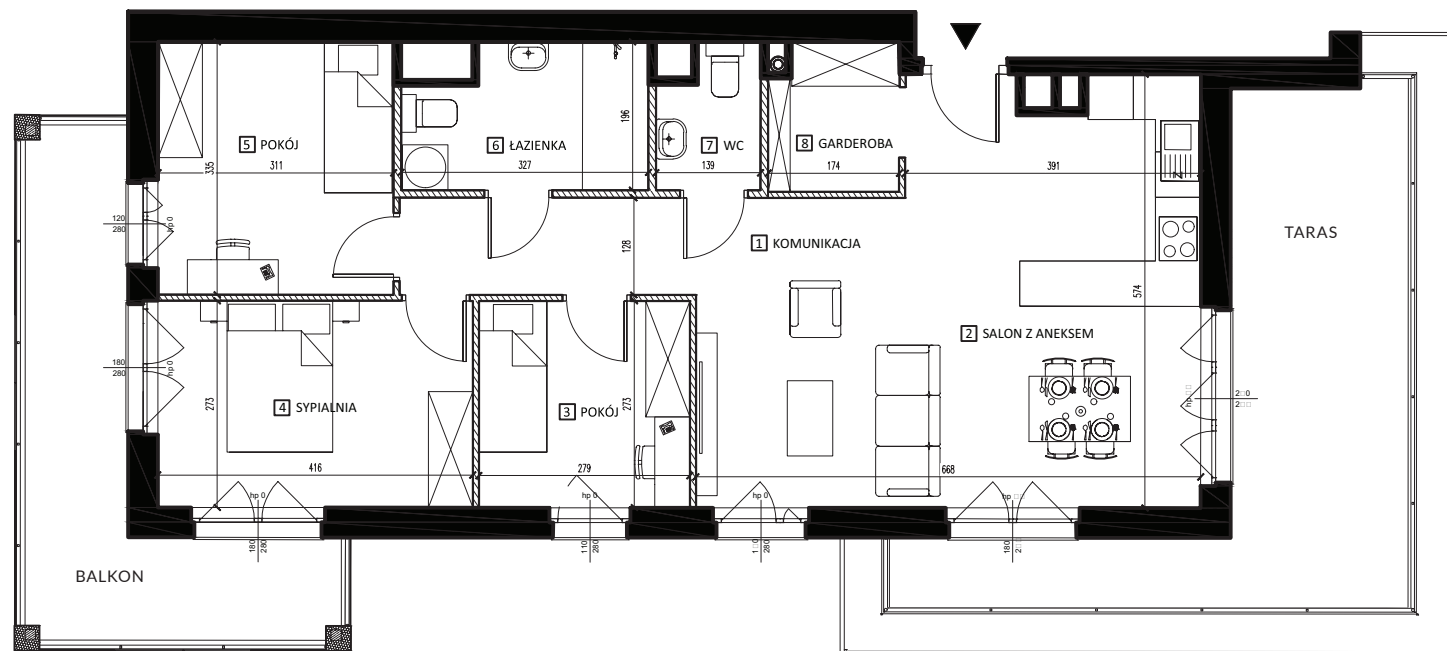

KOMUNIKACJA	5,0 m ²
SALON Z ANEKSEM	31,64 m ²
POKÓJ 1	7,63 m ²
SYPIALNIA	11,39 m ²
POKÓJ 2	10,41 m ²
ŁAZIENKA	5,81 m ²
WC	2,38 m ²
GARDEROBA	4,97 m ²
ŁĄCZNIE	79,23 m²
BALKON	13 m ²
TARAS	18,31 m ²



SKALA 1:100

LEGENDA:

- ściany konstrukcyjne
- ściany działowe

- Wymiary i powierzchnie pomieszczeń zostały obliczone w świetle pionowych przegród na poziomie podłogi.
- Karta lokalu ma charakter poglądowy i nie stanowi oferty w rozumieniu ustawy z dnia 23.04.1964r. KC
- Mogą wystąpić różnice wymiarów i usytuowanie elementów w wyniku prac budowlanych.
- Powierzchnia użytkowa lokalu została określona na podstawie Rozporządzenia Ministra Rozwoju z dnia 11 września 2020r., w sprawie szczegółowego zakresu i formy projektu budowlanego oraz zgodnie z Polską Normą PN-ISO 9836:2022-07



ul. Ozorkowska 28, 93-285 Łódź



536 882 090



sprzedaz@ozorkowska28.pl



www.facebook.com/deweloper.pminvest

