


HI TOWER

APARTAMENTY

APARTAMENT HI 03.3

Piętro 3 | 40,5 m²

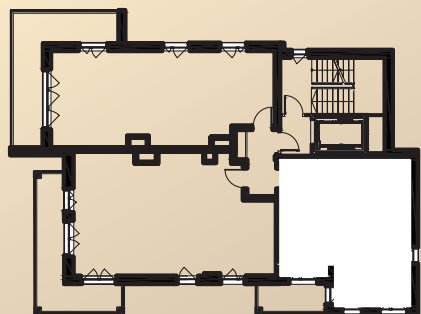

KOMUNIKACJA 7,1 m²


ŁAZIENKA 4,3 m²

SALON Z ANEKSEM 19,4 m²

SYPIALNIA 9,7 m²


ŁĄCZNIE 40,5 m²

BALKON 4,5 m²

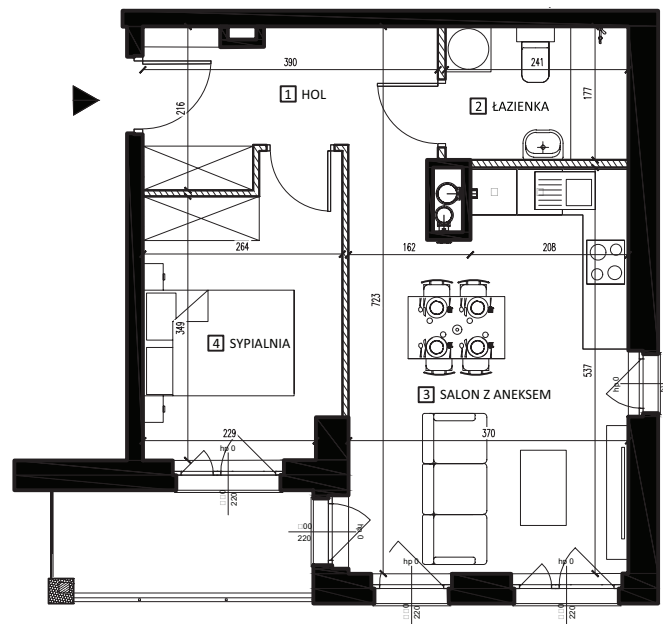

SKALA 1:100

LEGENDA:

 ściany konstrukcyjne

 ściany działowe

1. Wymiary i powierzchnie pomieszczeń zostały obliczone w świetle pionowych przegród na poziomie podłogi.
2. Karta lokalu ma charakter poglądowy i nie stanowi oferty w rozumieniu ustawy z dnia 23.04.1964r. KC
3. Mogą wystąpić różnice wymiarów i usytuowanie elementów w wyniku prac budowlanych.
4. Powierzchnia użytkowa lokalu została określona na podstawie Rozporządzenia Ministra Rozwoju z dnia 11 września 2020r., w sprawie szczegółowego zakresu i formy projektu budowlanego oraz zgodnie z Polską Normą PN-ISO 9836:2022-07



ul. Ozorkowska 28, 93-285 Łódź



536 882 090



sprzedaz@ozorkowska28.pl



www.facebook.com/deweloper.pminvest

