


HI TOWER


APARTAMENTY

APARTAMENT HI 03.5

Piętro 5 | 40,6 m²

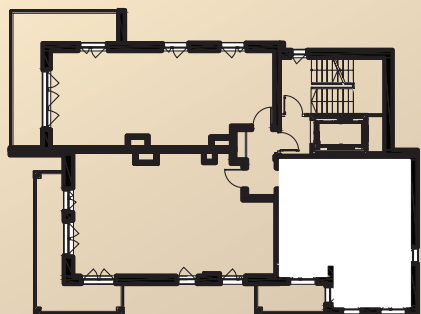

KOMUNIKACJA	7,1 m ²
ŁAZIENKA	4,3 m ²
SALON Z ANEKSEM	19,4 m ²
SYPIALNIA	9,8 m ²
ŁĄCZNIE	40,6 m²
BALKON	4,8 m ²

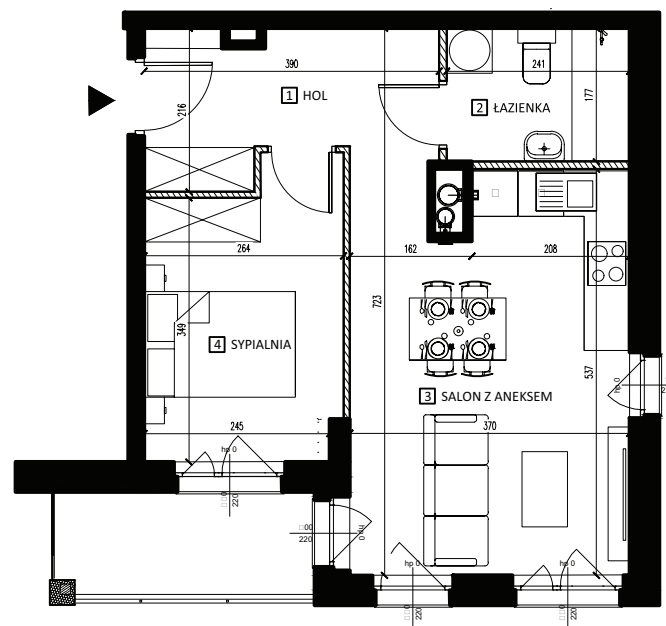

SKALA 1:100

LEGENDA:

- ściany konstrukcyjne
- ściany działowe

1. Wymiary i powierzchnie pomieszczeń zostały obliczone w świetle pionowych przegród na poziomie podłogi.
2. Karta lokalu ma charakter poglądowy i nie stanowi oferty w rozumieniu ustawy z dnia 23.04.1964r. KC
3. Mogą wystąpić różnice wymiarów i usytuowanie elementów w wyniku prac budowlanych.
4. Powierzchnia użytkowa lokalu została określona na podstawie Rozporządzenia Ministra Rozwoju z dnia 11 września 2020r., w sprawie szczegółowego zakresu i formy projektu budowlanego oraz zgodnie z Polską Normą PN-ISO 9836:2022-07



ul. Ozorkowska 28, 93-285 Łódź



536 882 090



sprzedaz@ozorkowska28.pl



www.facebook.com/deweloper.pminvest

