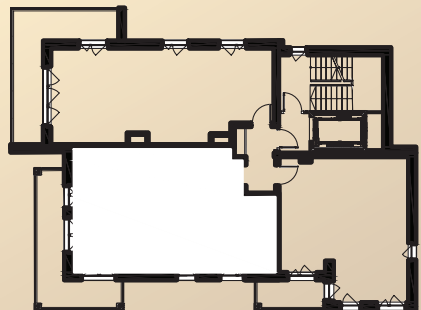


H TOWER


APARTAMENTY

APARTAMENT HI 02.7

Piętro 7 | 55,4 m²


 


KOMUNIKACJA	7,6 m ²
ŁAZIENKA	4,4 m ²
SALON Z ANEKSEM	25,0 m ²
POKÓJ	8,4 m ²
SYPIALNIA	10,0 m ²
ŁĄCZNIE	55,4 m²
BALKON	13,0 m ²

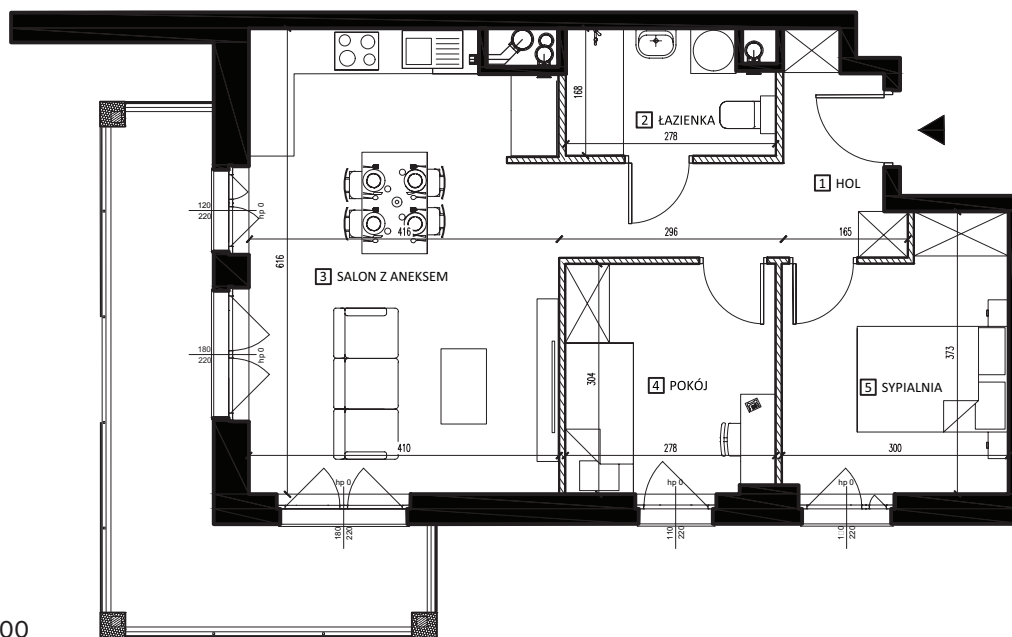

SKALA 1:100

LEGENDA:

-  ściany konstrukcyjne
-  ściany działowe

1. Wymiary i powierzchnie pomieszczeń zostały obliczone w świetle pionowych przegród na poziomie podłogi.
2. Karta lokalu ma charakter poglądowy i nie stanowi oferty w rozumieniu ustawy z dnia 23.04.1964r. KC
3. Mogą wystąpić różnice wymiarów i usytuowanie elementów w wyniku prac budowlanych.
4. Powierzchnia użytkowa lokalu została określona na podstawie Rozporządzenia Ministra Rozwoju z dnia 11 września 2020r., w sprawie szczegółowego zakresu i formy projektu budowlanego oraz zgodnie z Polską Normą PN-ISO 9836:2022-07



ul. Ozorkowska 28, 93-285 Łódź



536 882 090



sprzedaz@ozorkowska28.pl



www.facebook.com/deweloper.pminvest

